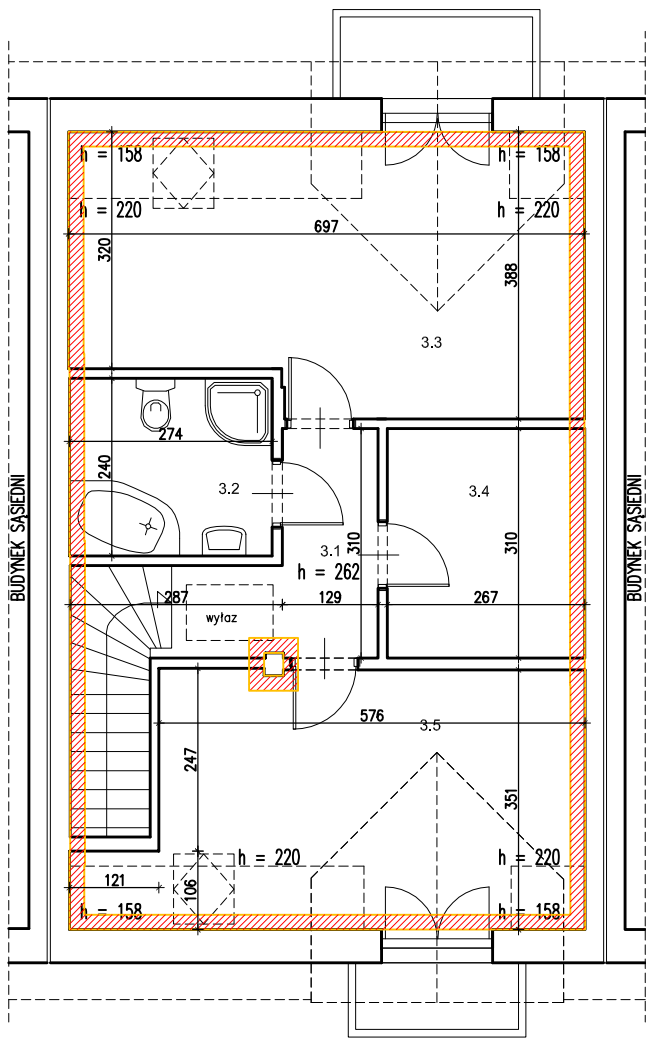
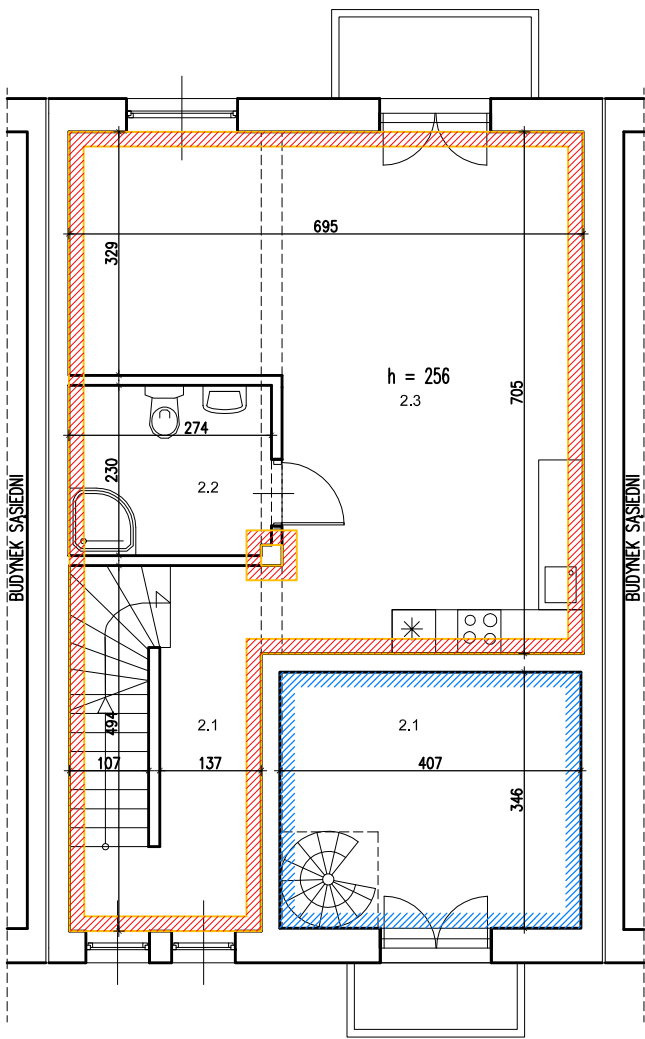
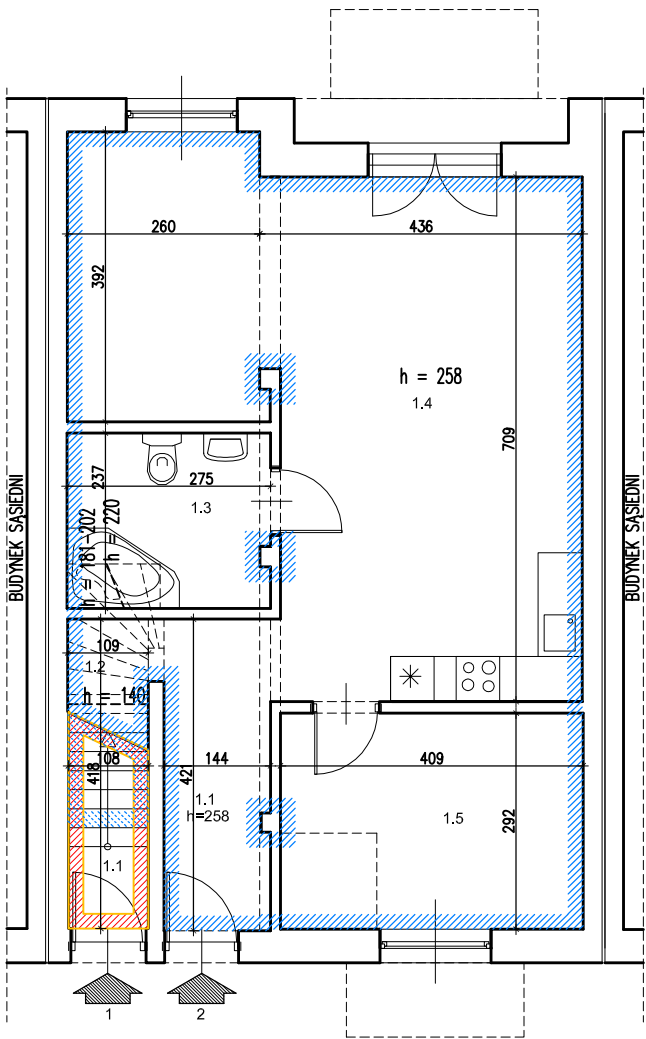


□ INWENTARYZACJA ARCHITEKTONICZNO-BUDOWLANA		
DO USTANOWIENIA ODREBNEJ WŁASNOŚCI SAMODZIELNEGO LOKALU MIESZKALNEGO 1, 2 POŁOŻONEGO W WIELICZCE PRZY UL. PODGÓRSKIEJ 24 D		
RPZUTY	SKALA 1:100	rys. nr 3.

LOKAL MIESZKALNY 1
ZESTAWIENIE POWIERZCHNI

nr na rys.	nazwa pomieszczenia	pow. [m2]	
PARTER - POZIOM I		pow. użytkowa	pow. podłogi
1.1	KOMUNIKACJA	4,51	4,51
RAZEM [m2]		4,51	4,51
PIĘTRO I - POZIOM II		pow. użytkowa	pow. podłogi
2.1	KOMUNIKACJA	12,39	12,39
2.2	ŁAZIENKA	6,28	6,28
2.3	POKÓJ + ANEKS KUCHENNY	38,16	38,16
RAZEM [m2]		56,83	56,83
PIĘTRO II - POZIOM III		pow. użytkowa	pow. podłogi
3.1	KOMUNIKACJA	6,21	6,21
3.2	ŁAZIENKA	6,57	6,57
3.3	POKÓJ	22,82	25,06
3.4	GARDEROBA	8,27	8,27
3.5	POKÓJ	19,36	21,50
RAZEM [m2]		63,23	67,61
ŁĄCZNIE POWIERZCHNIA [m2]		124,57	128,95

LOKAL MIESZKALNY 2
ZESTAWIENIE POWIERZCHNI

nr na rys.	nazwa pomieszczenia	pow. [m2]	
PARTER - POZIOM I		pow. użytkowa	pow. podłogi
1.1	KOMUNIKACJA	6,02	6,02
1.2	SCHOWEK	0,62	3,05
1.3	ŁAZIENKA	6,08	6,47
1.4	POKÓJ + ANEKS KUCHENNY	39,99	39,99
1.5	POKÓJ	11,94	11,94
RAZEM [m2]		64,65	67,47
PIĘTRO I - POZIOM II		pow. użytkowa	pow. podłogi
2.1	POKÓJ	12,35	12,35
RAZEM [m2]		12,35	12,35
ŁĄCZNIE POWIERZCHNIA [m2]		77,00	79,82

POWIERZCHNIA BUDYNKU [m2]	201,57	208,77
---------------------------	--------	--------

WIELKOŚCI WYMIARY ZGODNIE Z POMIARAMI Z NATURY
OBLICZENIE POWIERZCHNI WG NORMY PN-ISO 9836:2015-12

□ DOKUMENTACJA JEST ZGODNA ZE STANEM ISTNIEJĄCYM
NA WRZESIEŃ 2023
□ AUTOR OPRACOWANIA:

mgr inż. arch. Paweł Marcinkowski
tel. 600-319-448, email: marcinkowski.arch@gmail.com