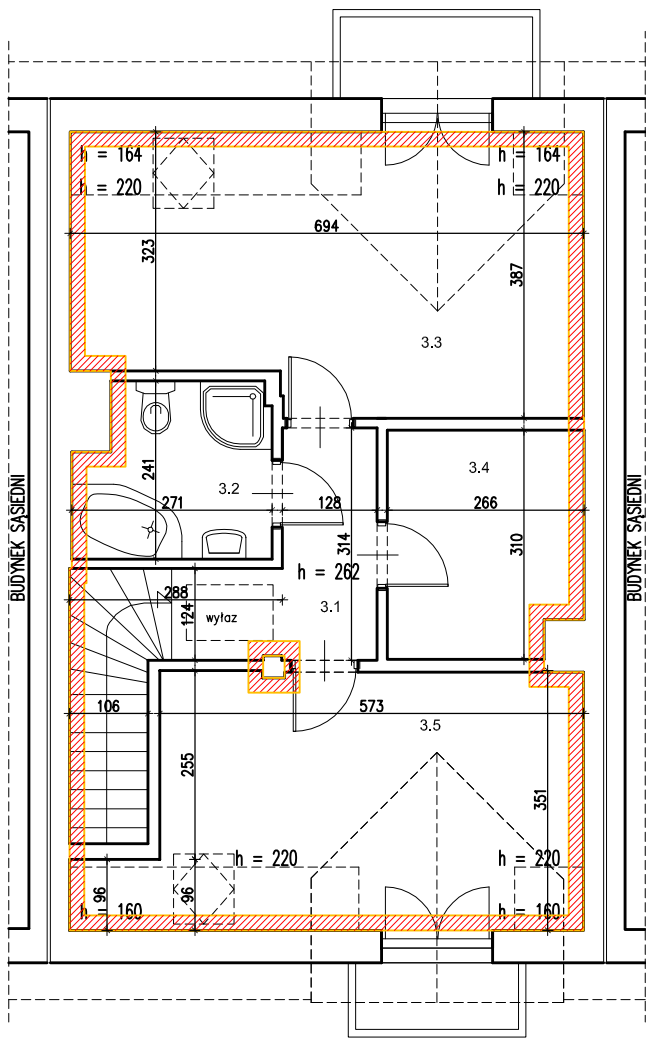
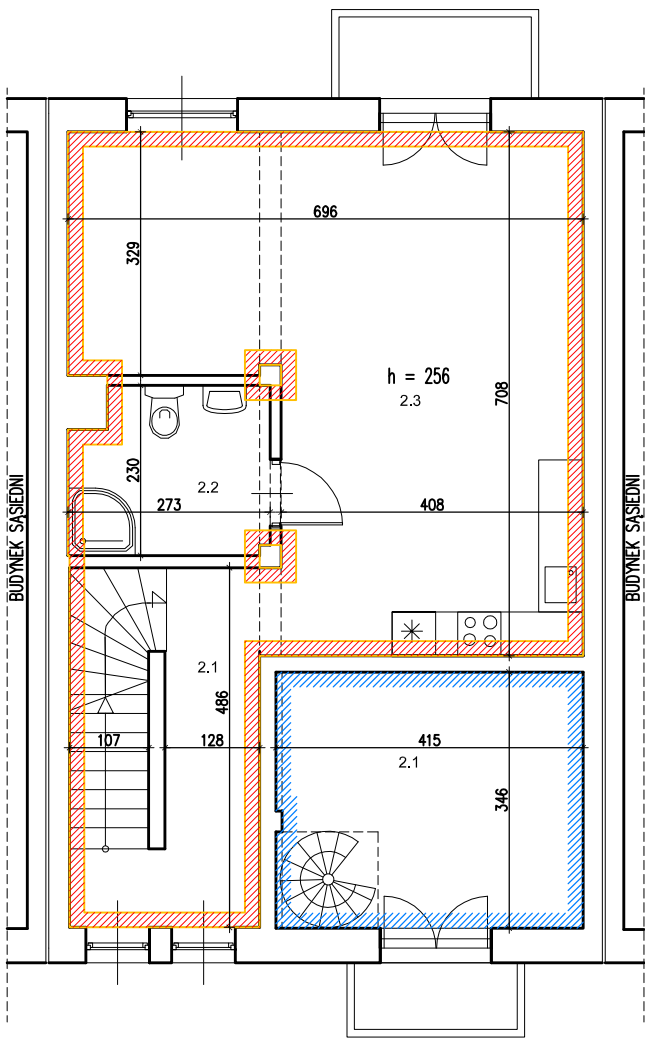
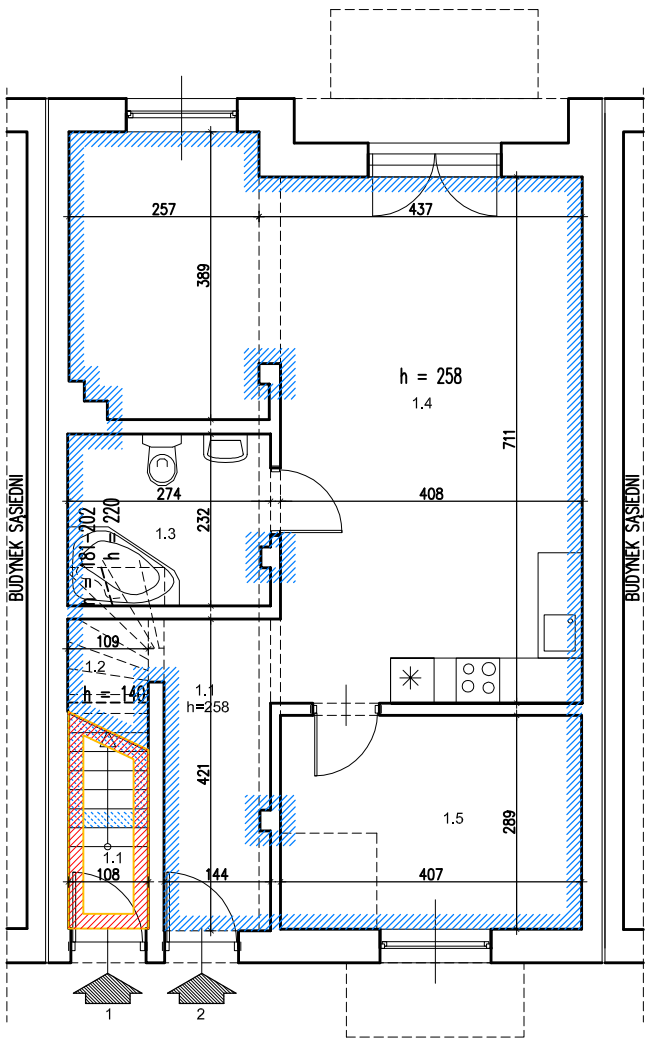


□ INWENTARYZACJA ARCHITEKTONICZNO-BUDOWLANA

DO USTANOWIENIA ODREBNEJ WŁASNOŚCI SAMODZIELNEGO
LOKALU MIESZKALNEGO 1, 2
POŁOŻONEGO W WIELICZCE PRZY UL. PODGÓRSKIEJ 24 G

RZUTY

SKALA 1:100

rys. nr **6.**

LOKAL MIESZKALNY 1
ZESTAWIENIE POWIERZCHNI

nr na rys.	nazwa pomieszczenia	pow. [m2]	
PARTER - POZIOM I		pow. użytkowa	pow. podłogi
1.1	KOMUNIKACJA	4,51	4,51
RAZEM [m2]		4,51	4,51
PIĘTRO I - POZIOM II		pow. użytkowa	pow. podłogi
2.1	KOMUNIKACJA	11,91	11,91
2.2	ŁAZIENKA	5,94	5,94
2.3	POKÓJ + ANEKS KUCHENNY	38,32	38,32
RAZEM [m2]		56,17	56,17
PIĘTRO II - POZIOM III		pow. użytkowa	pow. podłogi
3.1	KOMUNIKACJA	6,28	6,28
3.2	ŁAZIENKA	5,98	5,98
3.3	POKÓJ	22,94	25,02
3.4	GARDEROBA	7,95	7,95
3.5	POKÓJ	19,10	21,17
RAZEM [m2]		62,25	66,40
ŁĄCZNIE POWIERZCHNIA [m2]		122,93	127,08

LOKAL MIESZKALNY 2
ZESTAWIENIE POWIERZCHNI

nr na rys.	nazwa pomieszczenia	pow. [m2]	
PARTER - POZIOM I		pow. użytkowa	pow. podłogi
1.1	KOMUNIKACJA	6,02	6,02
1.2	SCHOWEK	0,61	3,24
1.3	ŁAZIENKA	6,04	6,32
1.4	POKÓJ + ANEKS KUCHENNY	39,61	39,61
1.5	POKÓJ	11,76	11,76
RAZEM [m2]		64,04	66,95
PIĘTRO I - POZIOM II		pow. użytkowa	pow. podłogi
2.1	POKÓJ	12,54	12,54
RAZEM [m2]		12,54	12,54
ŁĄCZNIE POWIERZCHNIA [m2]		75,58	79,49

POWIERZCHNIA BUDYNKU [m2]

198,51

206,57

WIELKOŚCI WYMIARY ZGODNIE Z POMIARAMI Z NATURY
OBLICZENIE POWIERZCHNI WG NORMY PN-ISO 9836:2015-12

□ DOKUMENTACJA JEST ZGODNA ZE STANEM ISTNIEJĄCYM
NA WRZESIEŃ 2023

□ AUTOR OPRACOWANIA:

mgr inż. arch. Paweł Marcinkowski
tel. 600-319-448, email: marcinkowski.arch@gmail.com